


# M1.P1

POWIERZCHNIA MIESZKANIA - 37,61m<sup>2</sup> + BALKON - 15,81m<sup>2</sup>

NR	NAZWA POMIESZCZENIA	POW. [m <sup>2</sup> ]
1.1	PRZEDPOKÓJ	3,56
1.2	POKÓJ DZIENNY+ANEKS KUCH.	18,23
1.3	POKÓJ	11,36
1.4	ŁAZIENKA	4,46

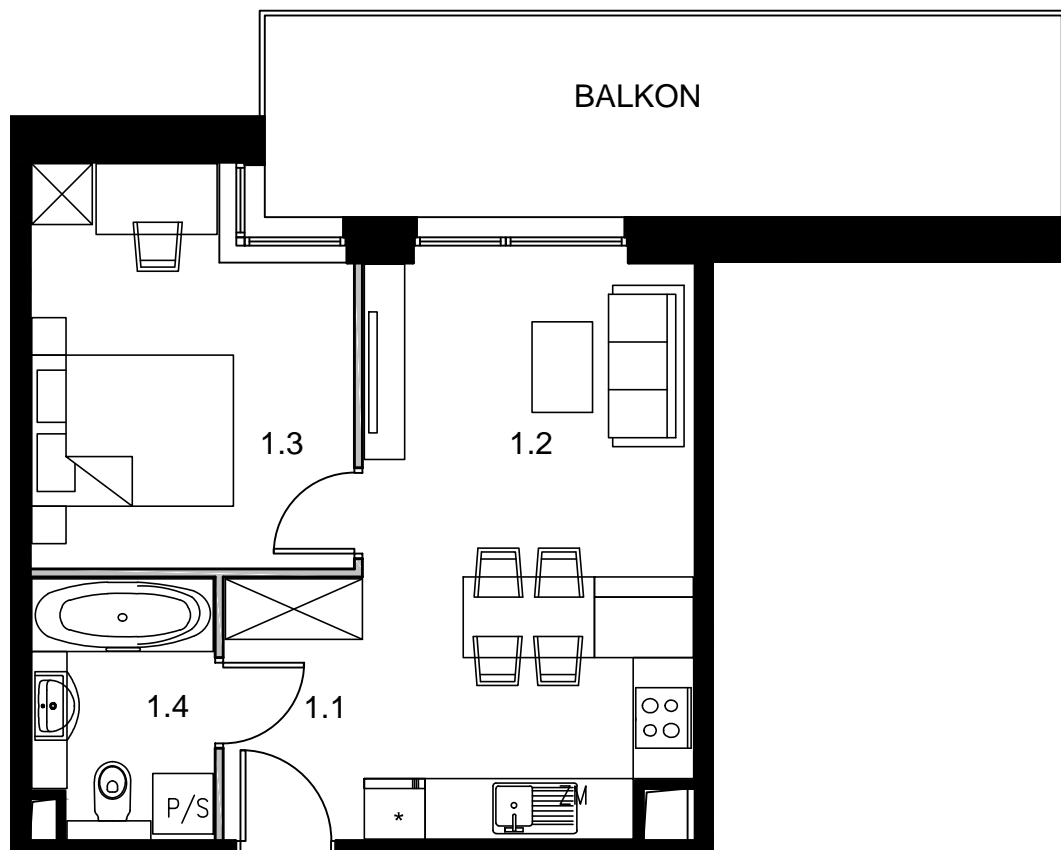

SKALA 1 : 75

BUDYNEK MIESZKALNY WIELORODZINNY

TYCHY, ul. HUTNICZA

