


# M11.P2

POWIERZCHNIA MIESZKANIA - 49,43m<sup>2</sup> + BALKON - 16,65m<sup>2</sup>

NR	NAZWA POMIESZCZENIA	POW. [m <sup>2</sup> ]
11.1	PRZEDPOKÓJ	4,91
11.2	POKÓJ DZIENNY+ANEKS KUCH.	27,15
11.3	POKÓJ	12,91
11.4	ŁAZIENKA	4,46

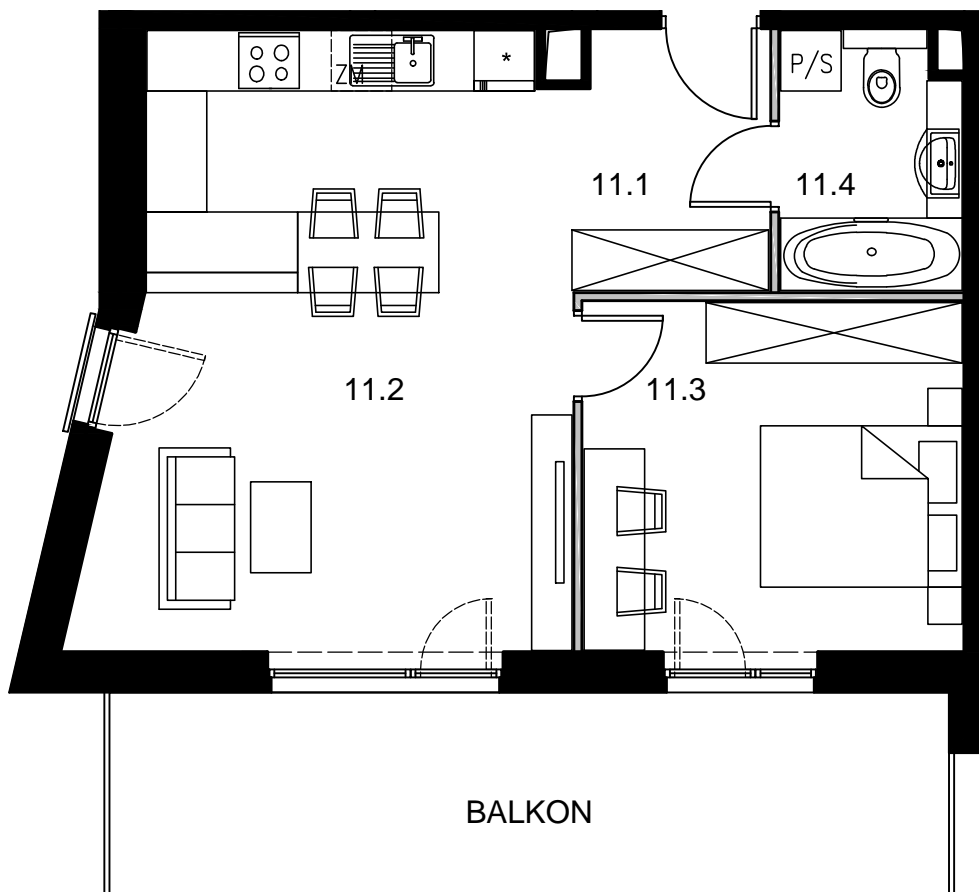

SKALA 1 : 75

BUDYNEK MIESZKALNY WIELORODZINNY

TYCHY, ul. HUTNICZA

