


# M13.P2

POWIERZCHNIA MIESZKANIA - 27,07m<sup>2</sup> + BALKON - 5,61m<sup>2</sup>

NR	NAZWA POMIESZCZENIA	POW. [m <sup>2</sup> ]
13.1	PRZEDPOKÓJ	4,19
13.2	POKÓJ DZIENNY+ANEKS KUCH.	18,20
13.3	ŁAZIENKA	4,68

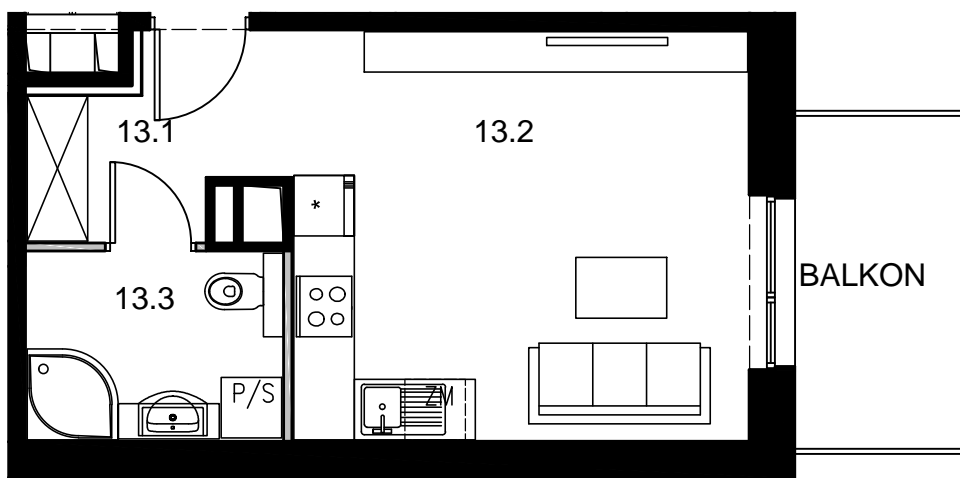

SKALA 1 : 75

BUDYNEK MIESZKALNY WIELORODZINNY

TYCHY, ul. HUTNICZA

