


M14.P3

POWIERZCHNIA MIESZKANIA - 64,39m² + BALKON - 15,81m²

NR	NAZWA POMIESZCZENIA	POW. [m ²]
14.1	PRZEDPOKÓJ	8,31
14.2	POKÓJ DZIENNY+ANEKS KUCH.	26,98
14.3	POKÓJ	11,46
14.4	POKÓJ	10,88
14.5	ŁAZIENKA	6,76

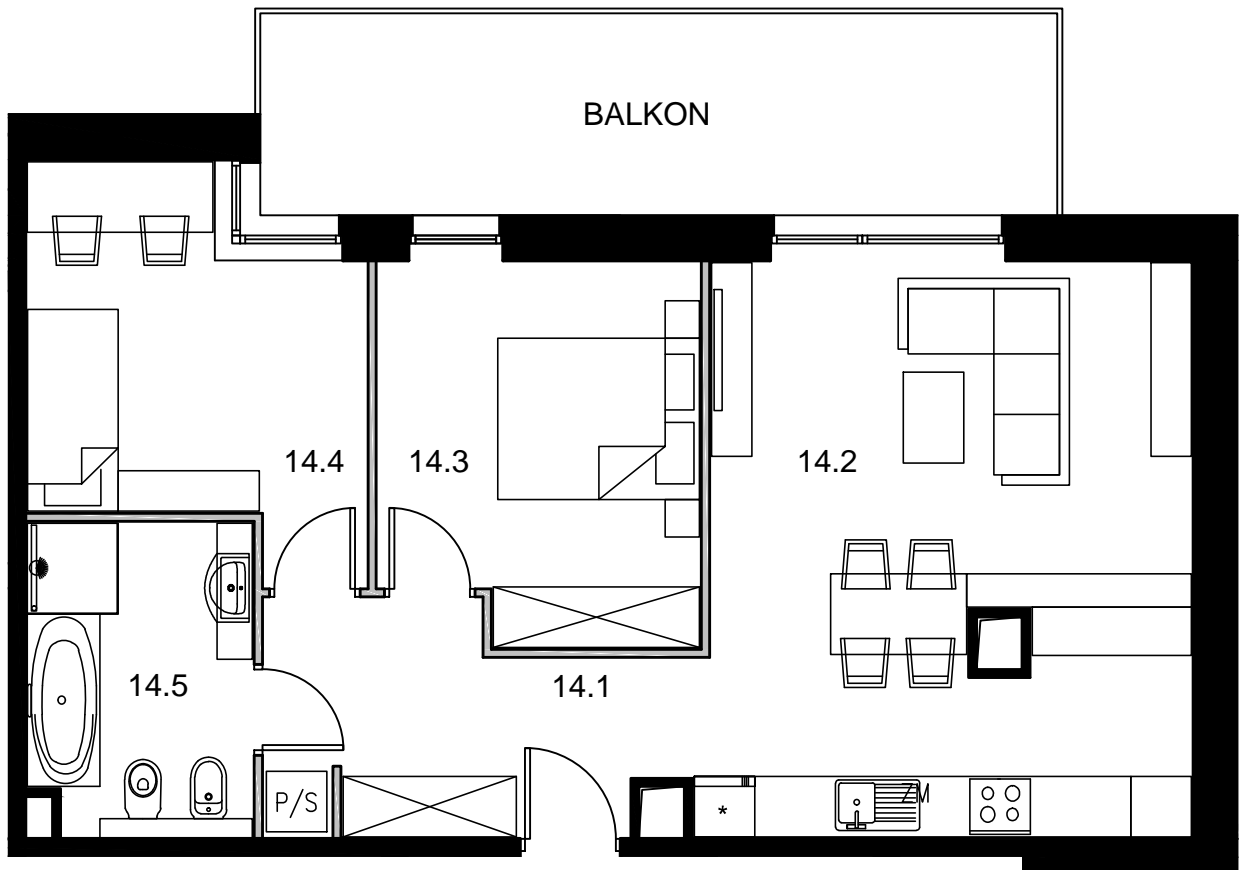

SKALA 1 : 75

BUDYNEK MIESZKALNY WIELORODZINNY

TYCHY, ul. HUTNICZA

