


M15.P3

POWIERZCHNIA MIESZKANIA - 44,75m² + BALKON - 10,07m²

NR	NAZWA POMIESZCZENIA	POW. [m ²]
15.1	PRZEDPOKÓJ	4,02
15.2	POKÓJ DZIENNY+ANEKS KUCH.	23,76
15.3	POKÓJ	12,39
15.4	ŁAZIENKA	4,58

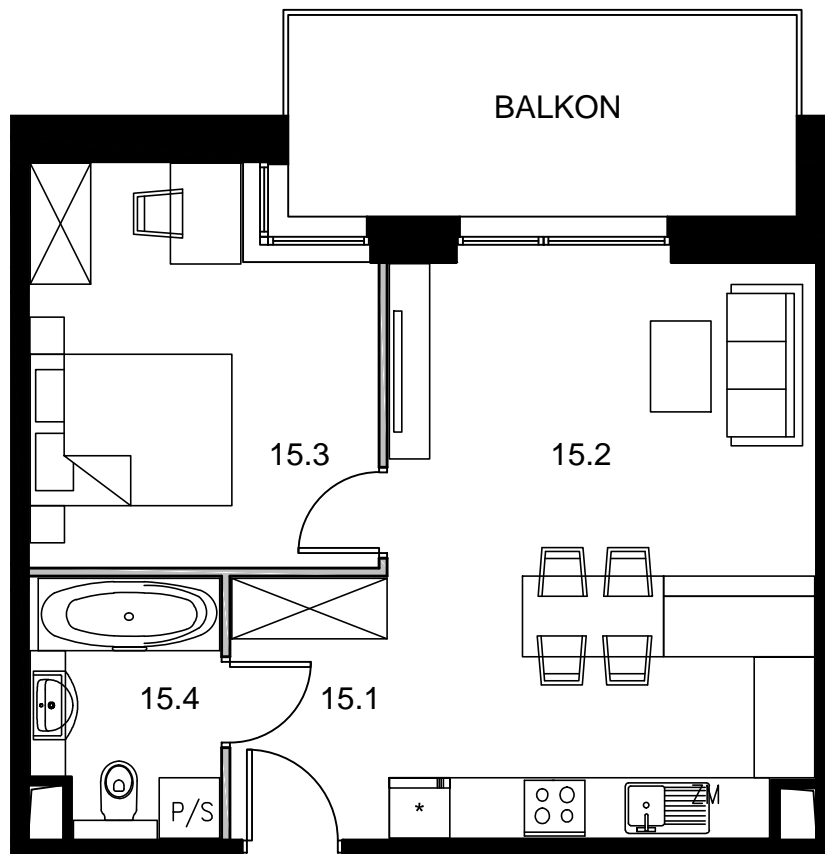

SKALA 1 : 75

BUDYNEK MIESZKALNY WIELORODZINNY

TYCHY, ul. HUTNICZA

