


M17.P3

POWIERZCHNIA MIESZKANIA - 49,43m² + BALKON - 16,65m²

NR	NAZWA POMIESZCZENIA	POW. [m ²]
17.1	PRZEDPOKÓJ	4,91
17.2	POKÓJ DZIENNY+ANEKS KUCH.	27,15
17.3	POKÓJ	12,91
17.4	ŁAZIENKA	4,46

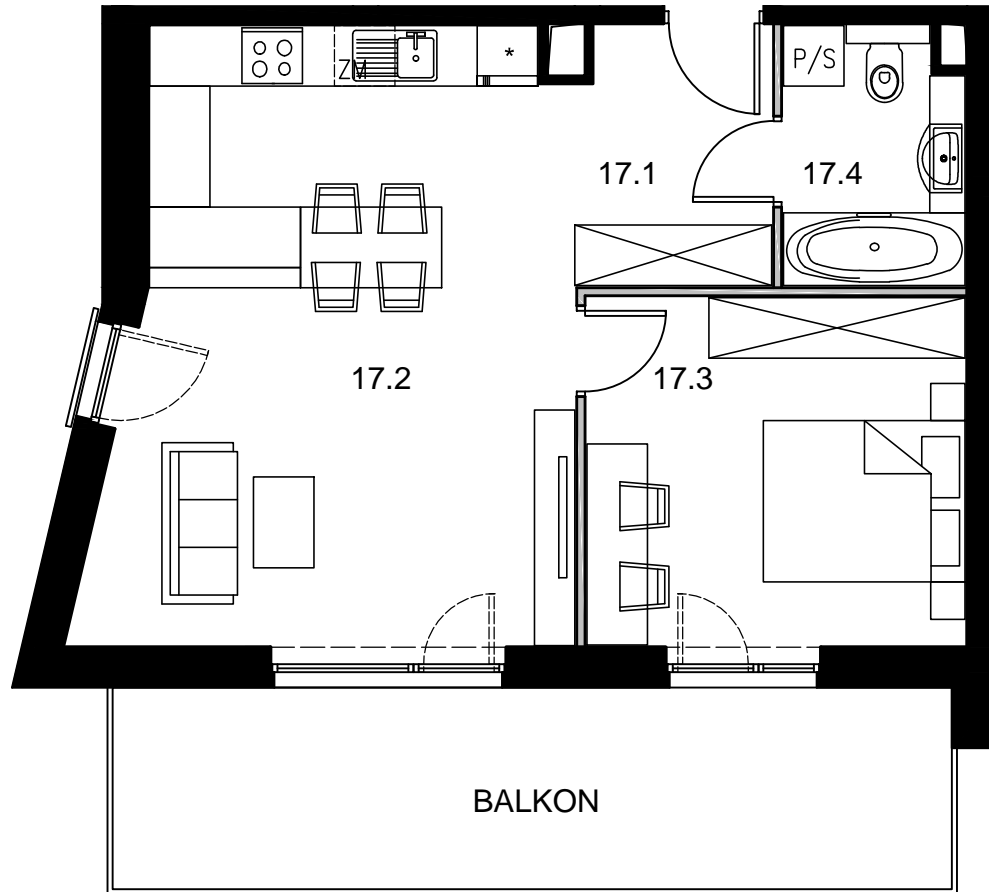

SKALA 1 : 75

BUDYNEK MIESZKALNY WIELORODZINNY

TYCHY, ul. HUTNICZA

