


M18.P3

POWIERZCHNIA MIESZKANIA - 27,80m² + BALKON - 7,69m²

NR	NAZWA POMIESZCZENIA	POW. [m ²]
18.1	PRZEDPOKÓJ	4,28
18.2	POKÓJ DZIENNY+ANEKS KUCH.	19,02
18.3	ŁAZIENKA	4,50

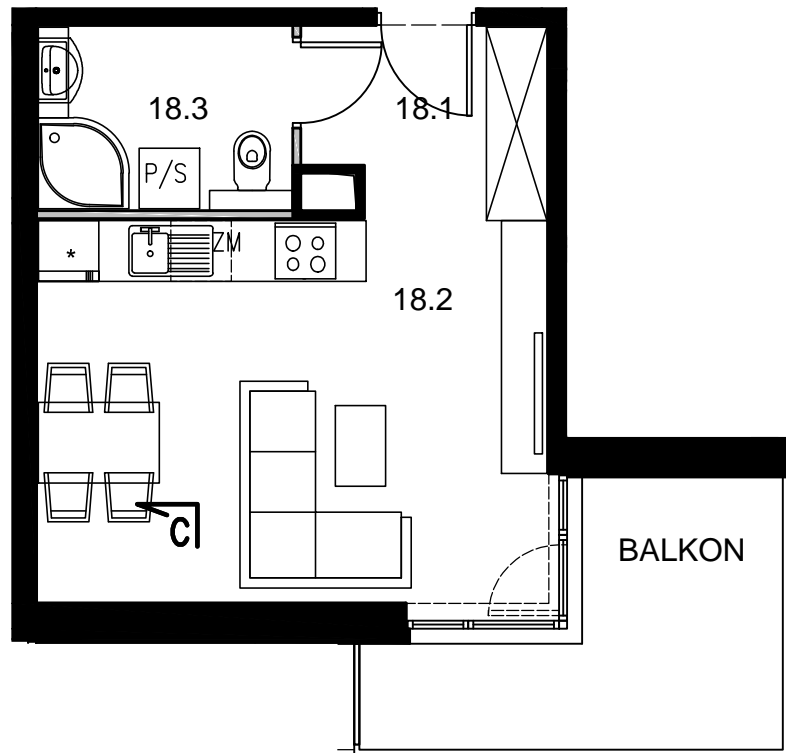

SKALA 1 : 75

BUDYNEK MIESZKALNY WIELORODZINNY

TYCHY, ul. HUTNICZA

