


M2.P1

POWIERZCHNIA MIESZKANIA - 44,75m² + BALKON - 10,07m²

NR	NAZWA POMIESZCZENIA	POW.[m ²]
2.1	PRZEDPOKÓJ	4,02
2.2	POKÓJ DZIENNY+ANEKS KUCH.	23,76
2.3	POKÓJ	12,39
2.4	ŁAZIENKA	4,58

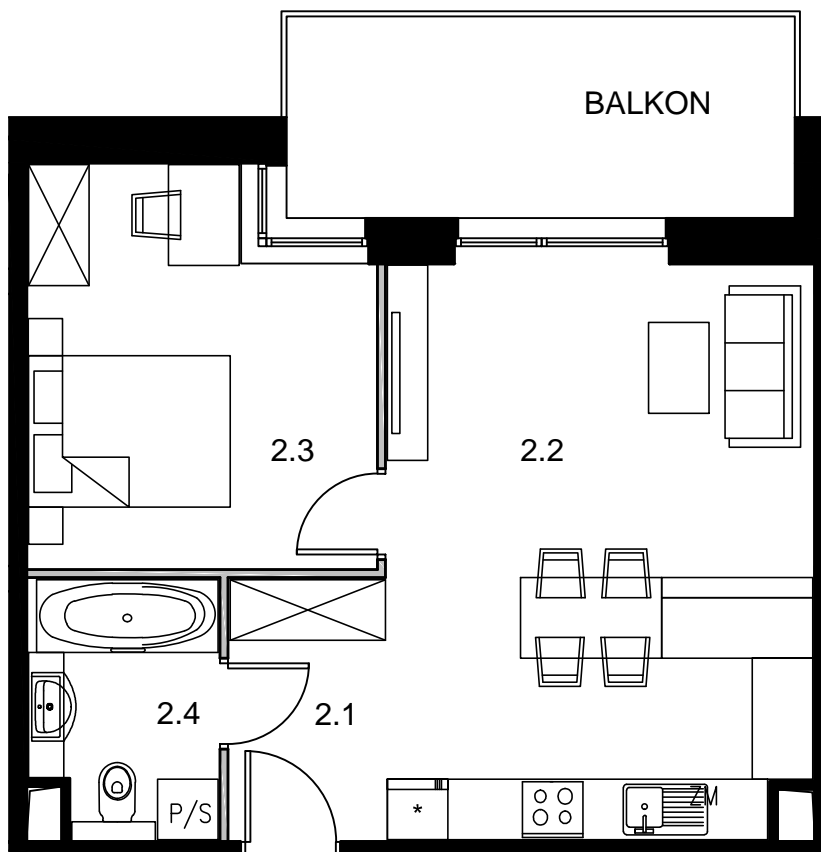

SKALA 1 : 75

BUDYNEK MIESZKALNY WIELORODZINNY

TYCHY, ul. HUTNICZA

