


# M4.P1

POWIERZCHNIA MIESZKANIA - 49,31m<sup>2</sup> + BALKON - 16,65m<sup>2</sup>

NR	NAZWA POMIESZCZENIA	POW.[m <sup>2</sup> ]
4.1	PRZEDPOKÓJ	5,75
4.2	POKÓJ DZIENNY+ANEKS KUCH.	25,49
4.3	POKÓJ	13,34
4.4	ŁAZIENKA	4,73

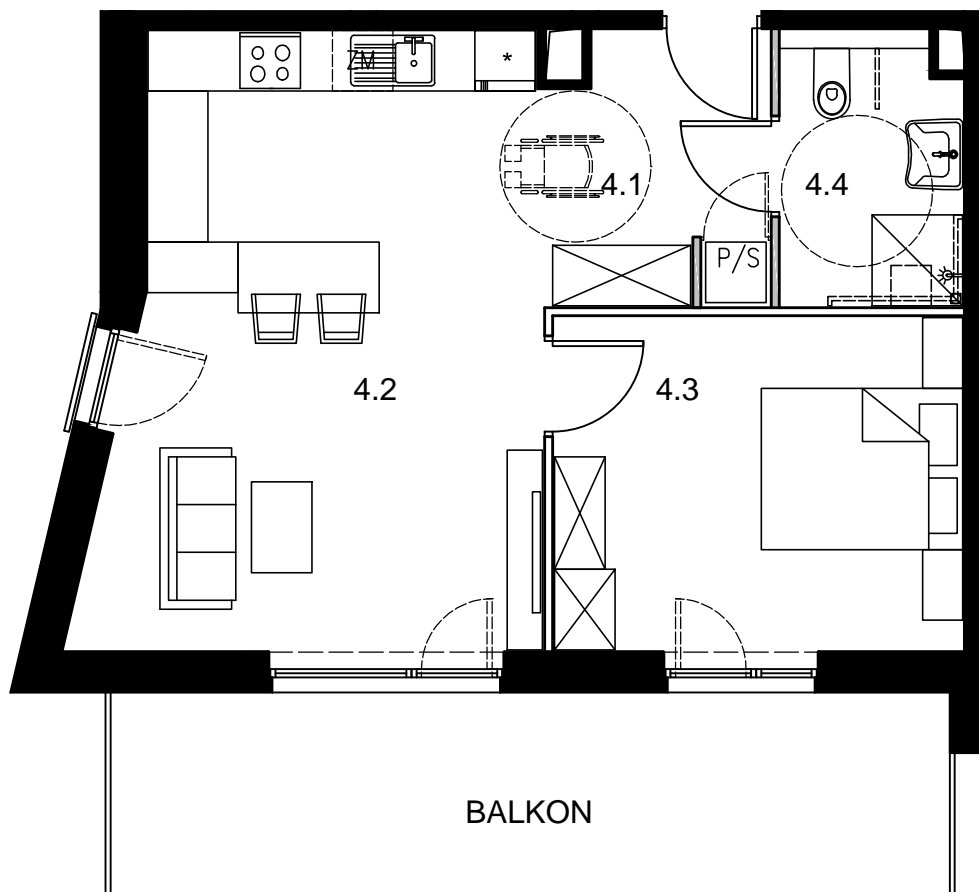

SKALA 1 : 75

BUDYNEK MIESZKALNY WIELORODZINNY

TYCHY, ul. HUTNICZA

