


M6.P1

POWIERZCHNIA MIESZKANIA - 27,01m² + BALKON - 6,17m²

NR	NAZWA POMIESZCZENIA	POW. [m ²]
6.1	PRZEDPOKÓJ	4,19
6.2	POKÓJ DZIENNY+ANEKS KUCH.	18,20
6.3	ŁAZIENKA	4,68

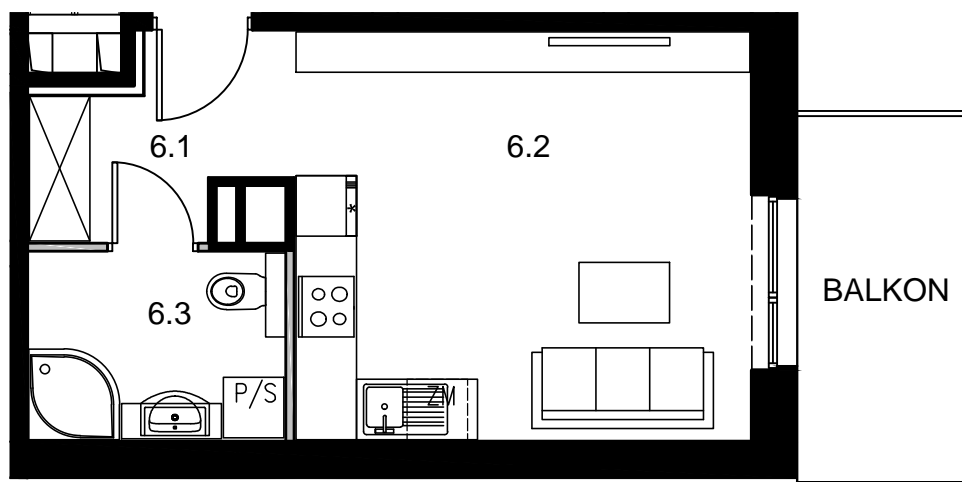

SKALA 1 : 75

BUDYNEK MIESZKALNY WIELORODZINNY

TYCHY, ul. HUTNICZA

