


M8.P2

POWIERZCHNIA MIESZKANIA - 37,67m² + BALKON - 8,67m²

NR	NAZWA POMIESZCZENIA	POW. [m ²]
8.1	PRZEDPOKÓJ	3,56
8.2	POKÓJ DZIENNY+ANEKS KUCH.	18,23
8.3	POKÓJ	11,36
8.4	ŁAZIENKA	4,46

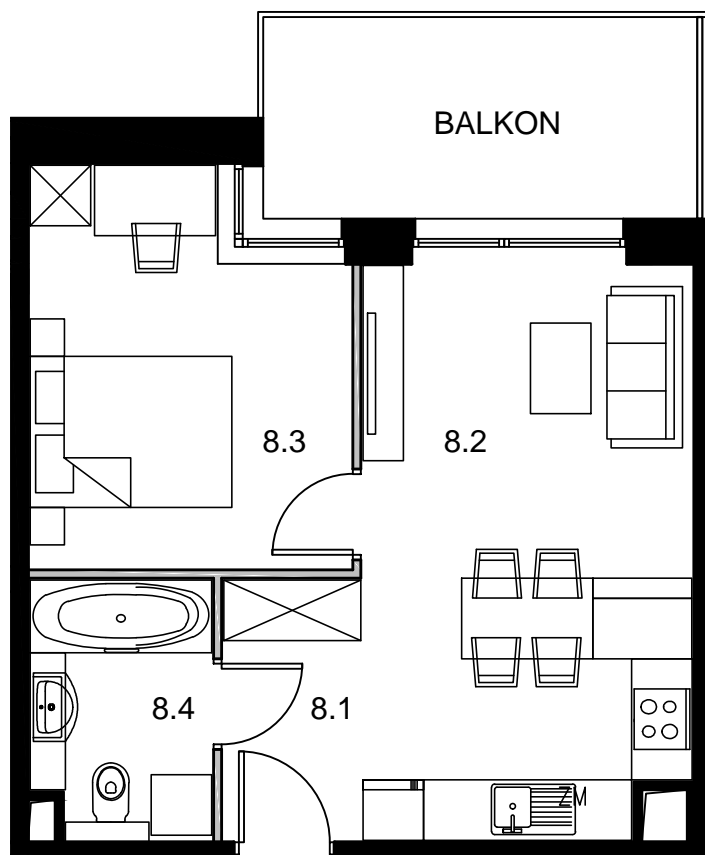

SKALA 1 : 75

BUDYNEK MIESZKALNY WIELORODZINNY

TYCHY, ul. HUTNICZA

