


M9.P2

POWIERZCHNIA MIESZKANIA - 44,75m² + BALKON - 10,07m²

NR	NAZWA POMIESZCZENIA	POW. [m ²]
9.1	PRZEDPOKÓJ	4,02
9.2	POKÓJ DZIENNY+ANEKS KUCH.	23,76
9.3	POKÓJ	12,39
9.4	ŁAZIENKA	4,58

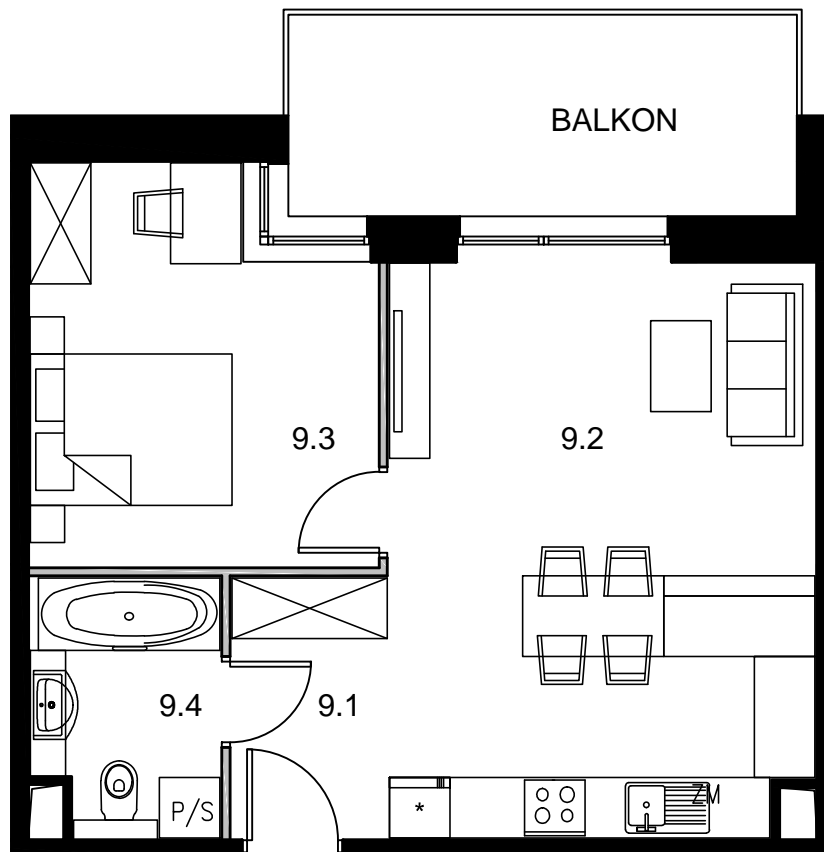

SKALA 1 : 75

BUDYNEK MIESZKALNY WIELORODZINNY

TYCHY, ul. HUTNICZA

