





OSIEDLE
HUTNICZA

● LOKAL NR.	P1.M6
● POW. UŻYTKOWA	27,01M ²
1. PRZEDPOKÓJ	4,19M ²
2. SALON Z ANEKSEM	18,20M ²
3. ŁAZIENKA	4,68M ²
● BALKON	6,17M ²

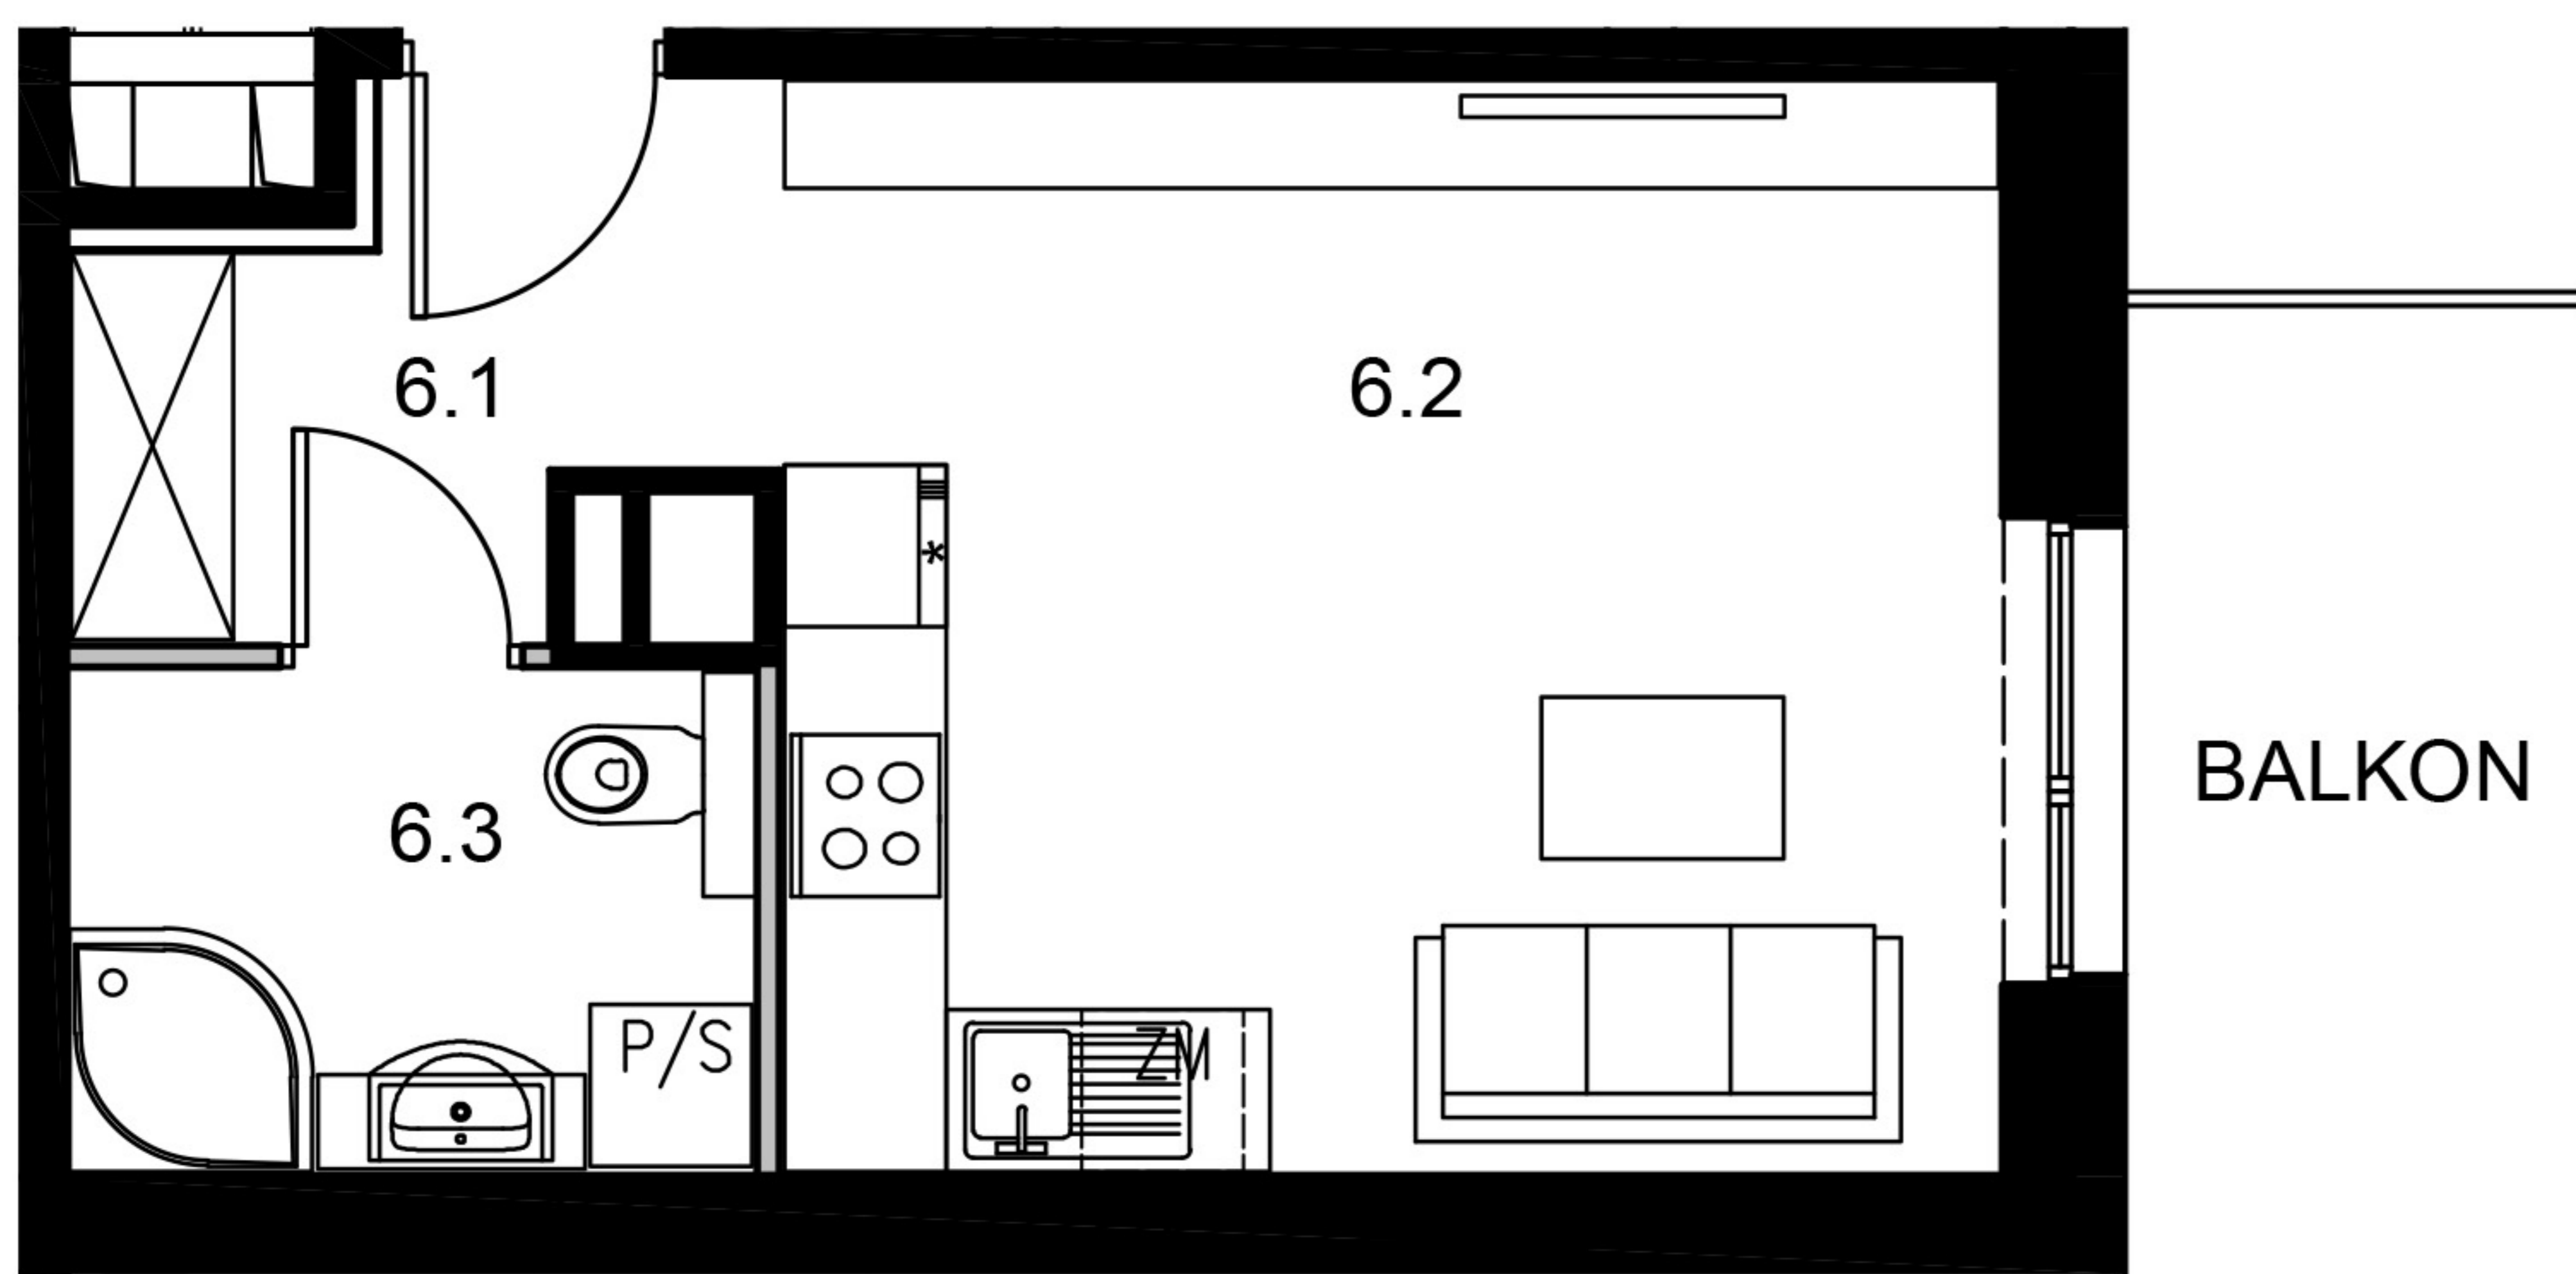

● PIĘTRO 1

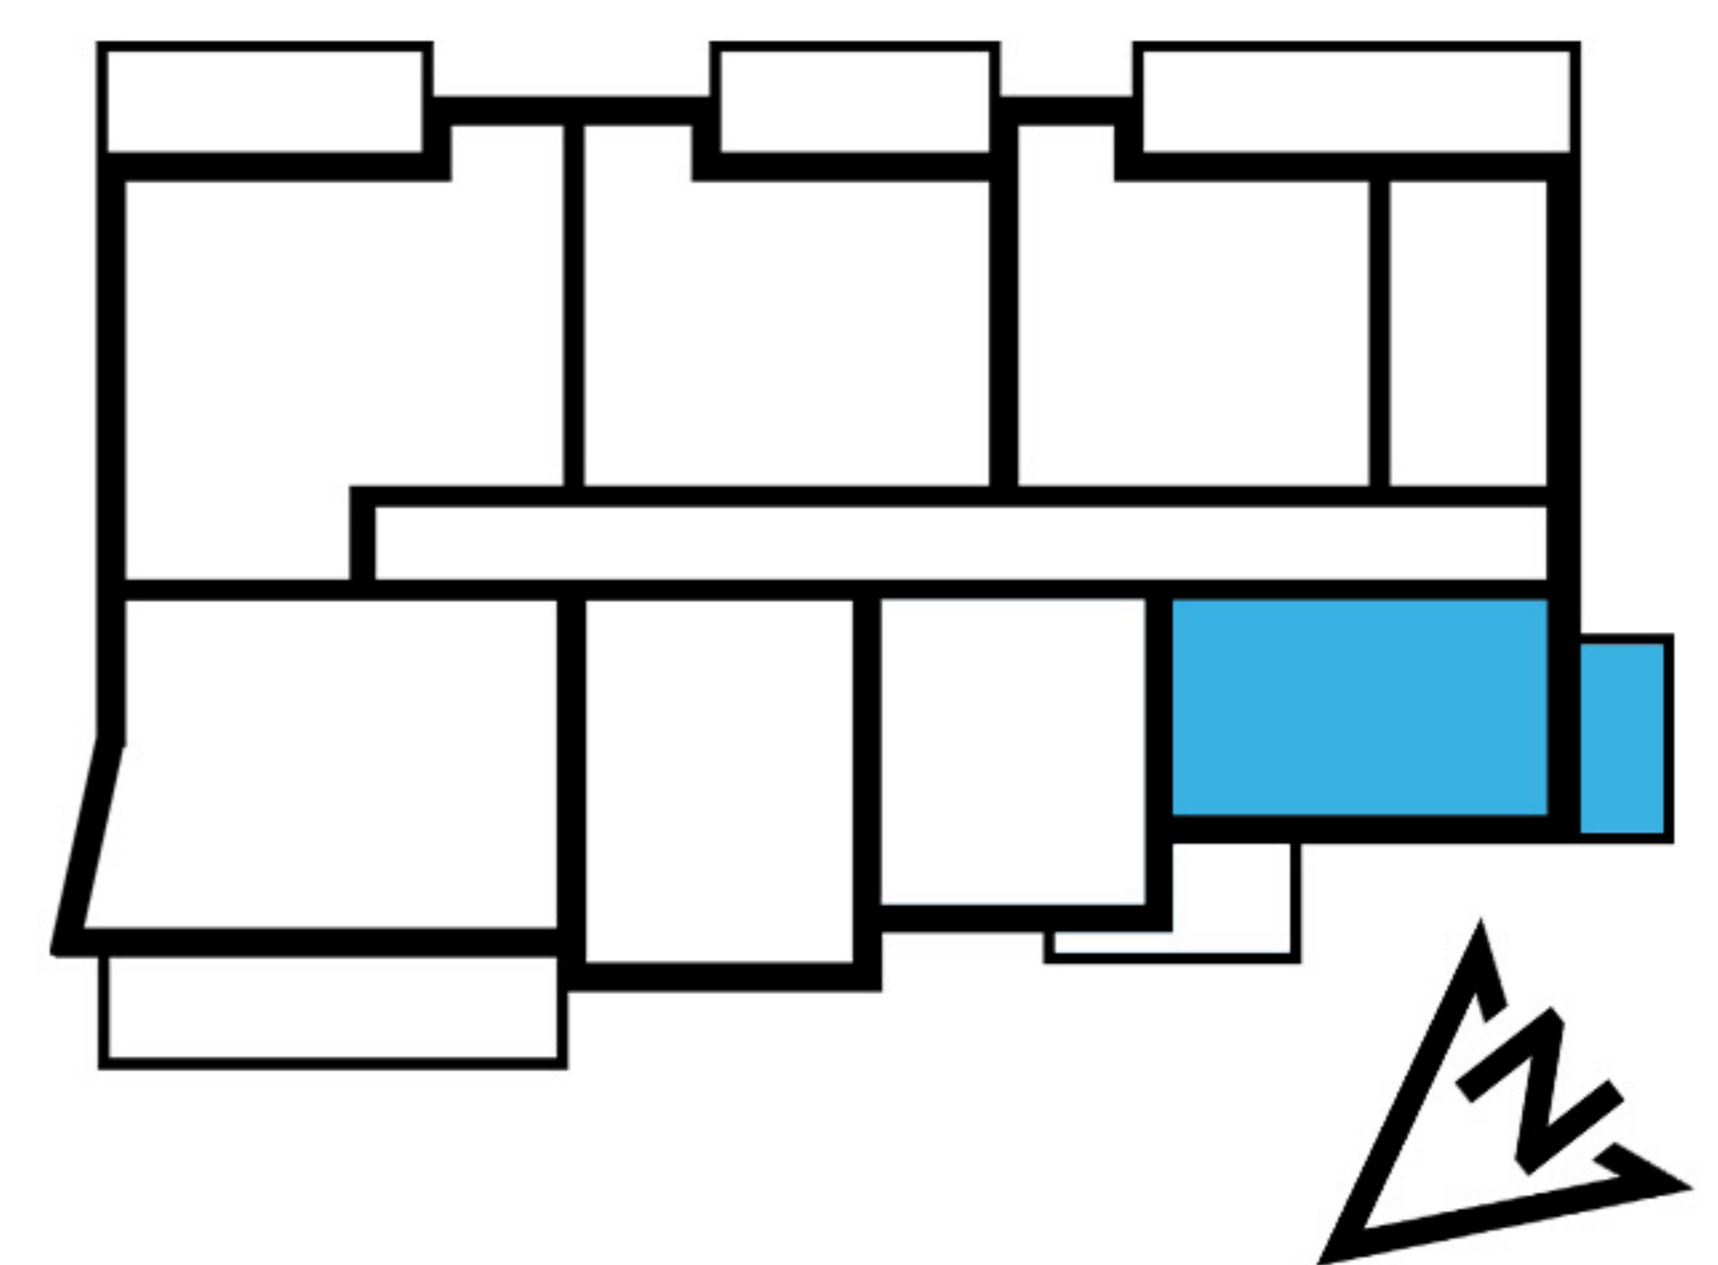

● KONTAKT:

☎ (+48) 503 327 774

✉ biuro@koncept-dom.pl

🌐 www.koncept-dom.pl

📍 Tychy ul. Hutnicza



 **KonceptDom**

Rysunki, wizualizacje i wszelkie informacje oraz dane techniczne zawarte w karcie mają charakter poglądowy i nie stanowią oferty handlowej w rozumieniu art. 66&1 kodeksu cywilnego.