



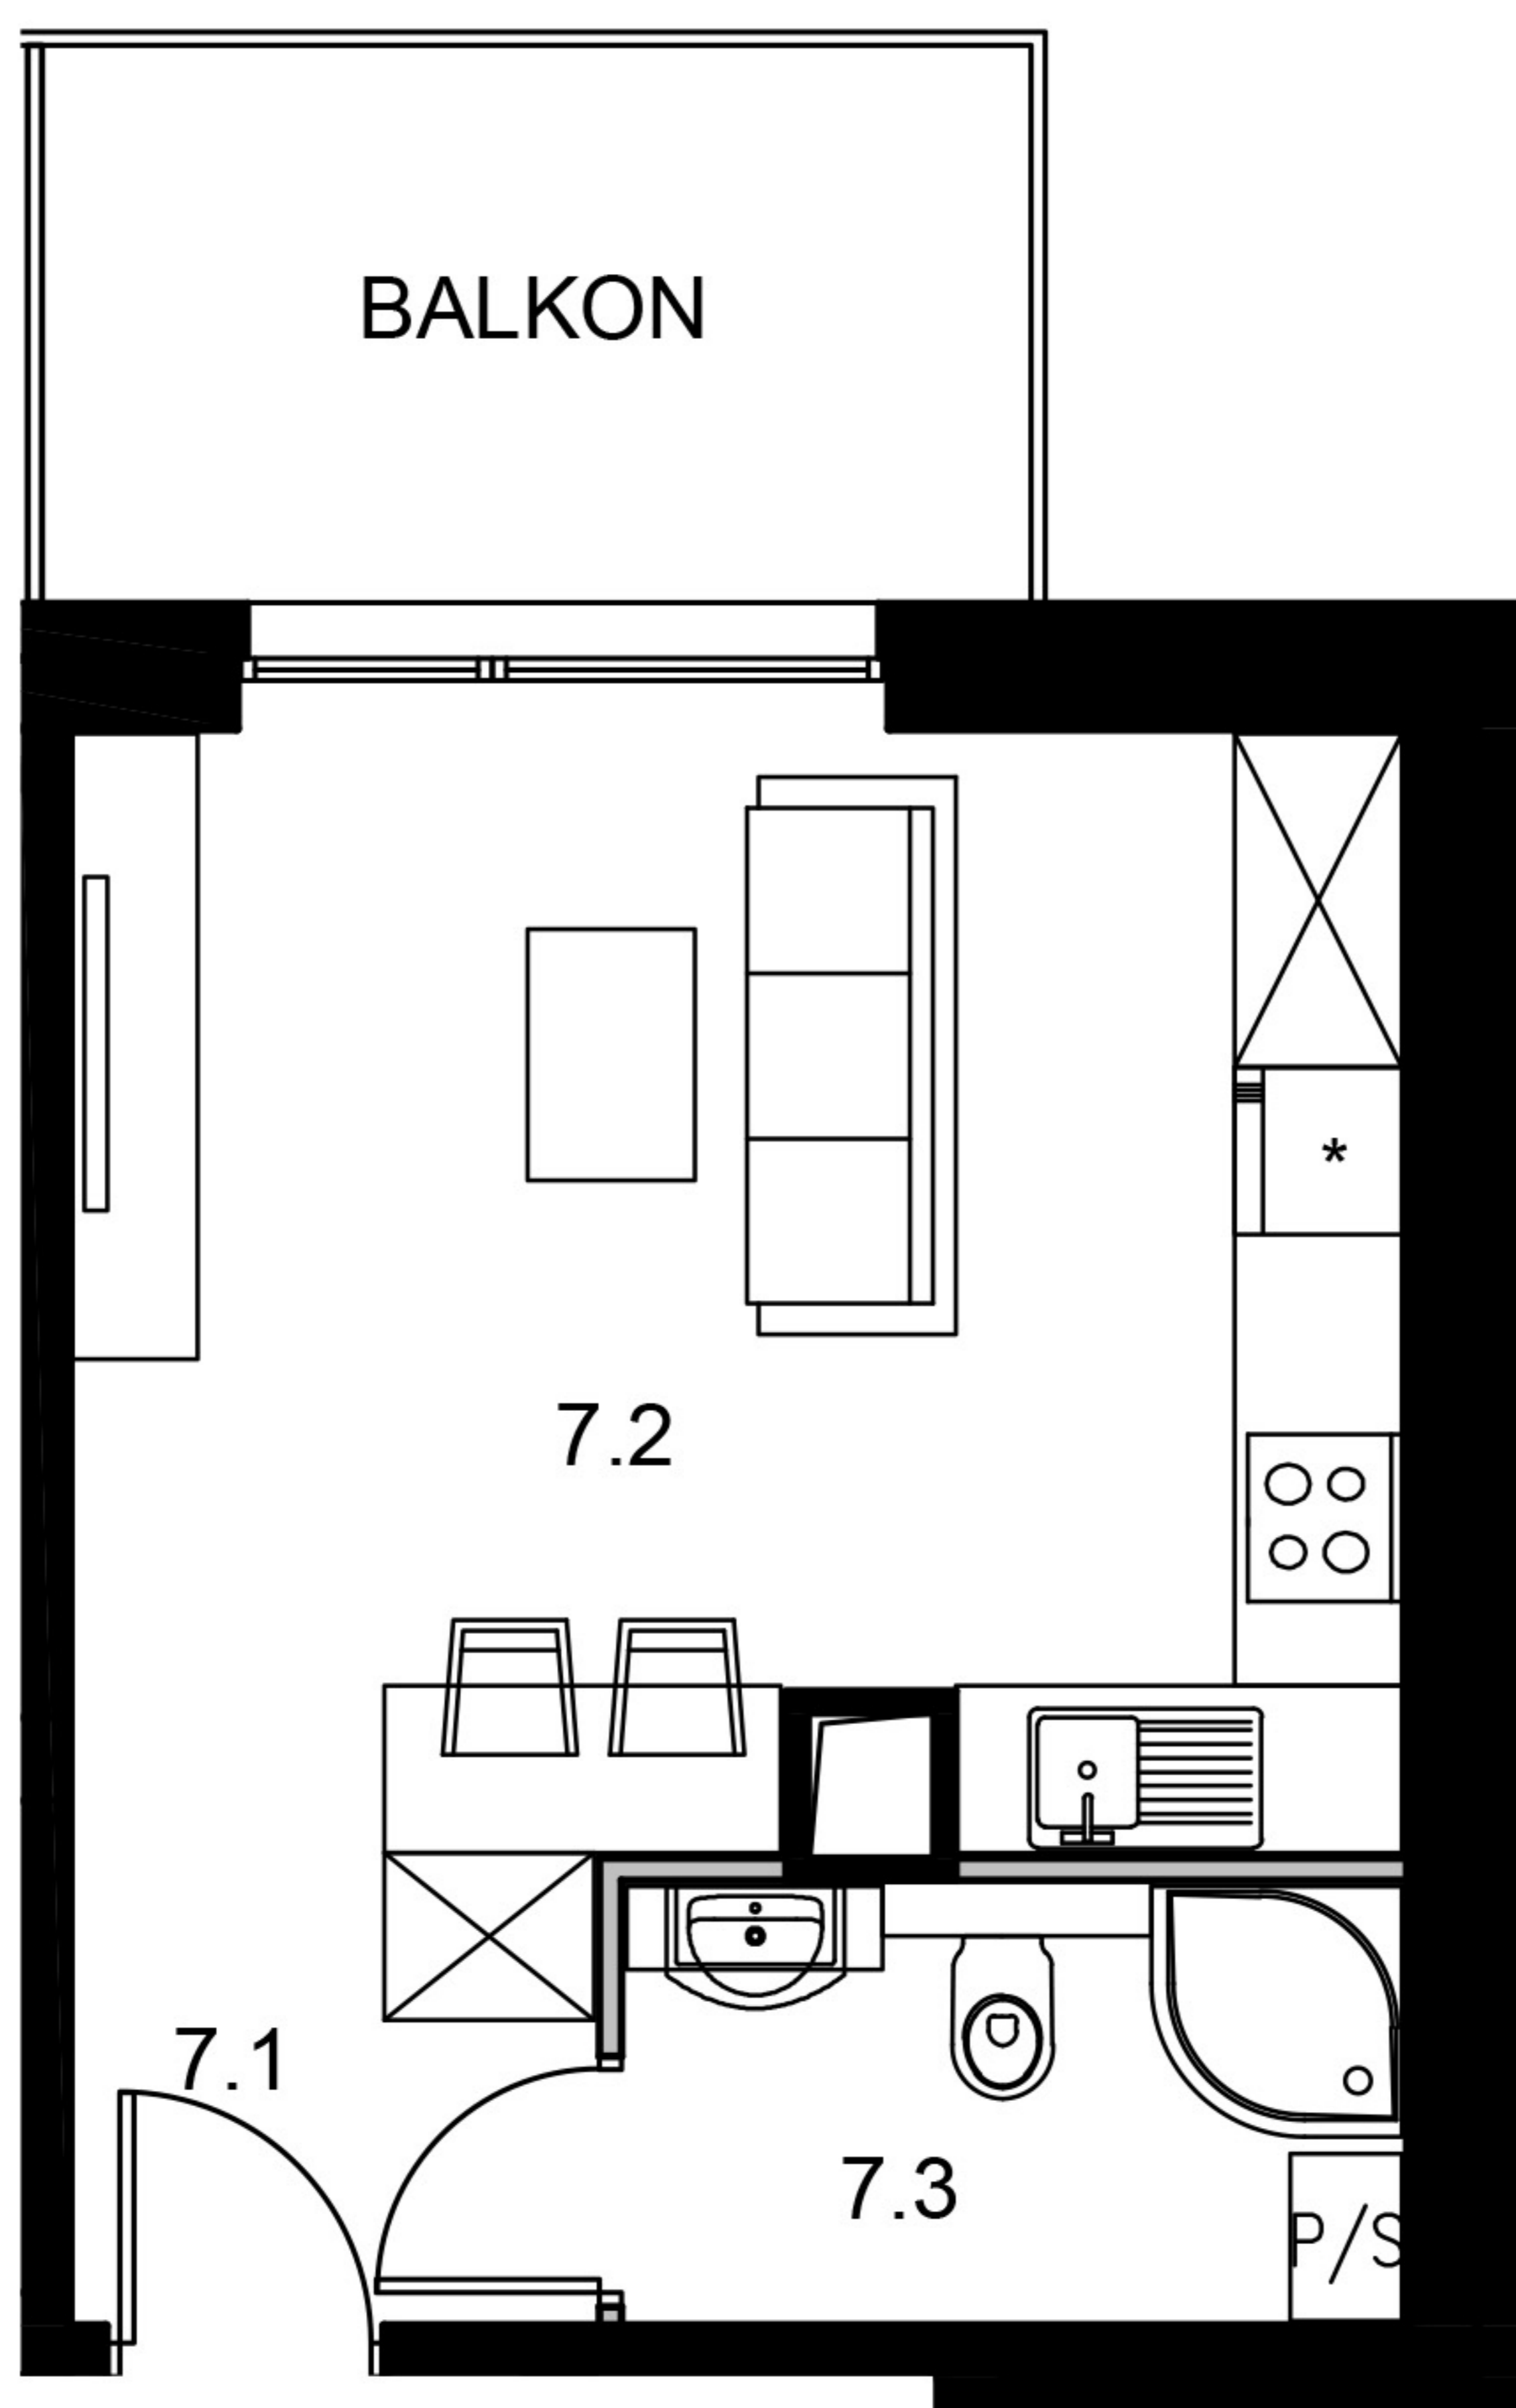

OSIEDLE  
HUTNICZA

● LOKAL NR.	P2.M7
● POW. UŻYTKOWA	25,22M <sup>2</sup>
1. PRZEDPOKÓJ	3,12M <sup>2</sup>
2. SALON Z ANEKSEM	17,77M <sup>2</sup>
3. ŁAZIENKA	4,33M <sup>2</sup>
● BALKON	7,14M <sup>2</sup>

● PIĘTRO 2

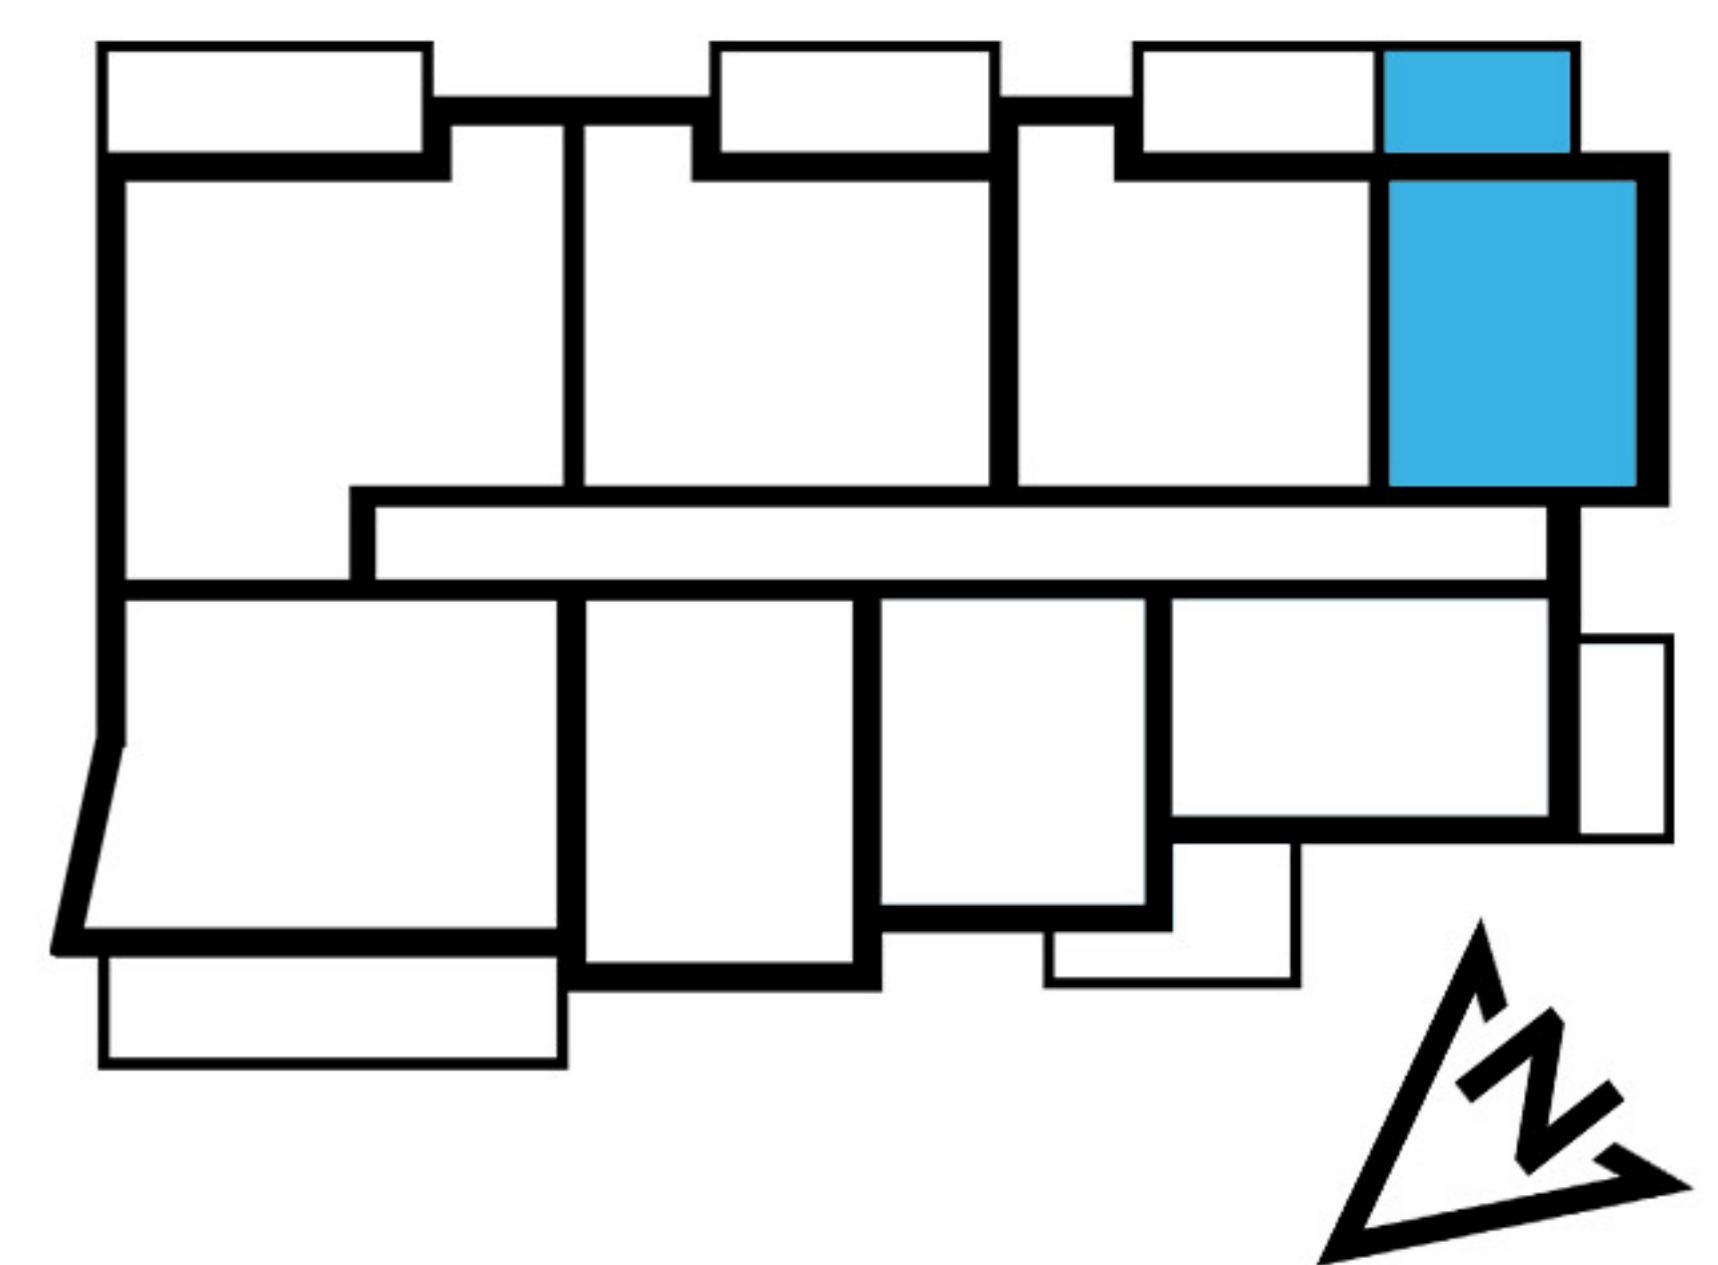

● KONTAKT:

☎ (+48) 503 327 774

✉ biuro@koncept-dom.pl

🌐 www.koncept-dom.pl

📍 Tychy ul. Hutnicza



 **KonceptDom**

Rysunki, wizualizacje i wszelkie informacje oraz dane techniczne zawarte w karcie mają charakter poglądowy i nie stanowią oferty handlowej w rozumieniu art. 66&1 kodeksu cywilnego.